A PLANNED UNIT DEVELOPMENT

LONG LAKE ESTATES - PLAT NO. 1

IN 4 SHEETS

SHEET 4 OF 4

156

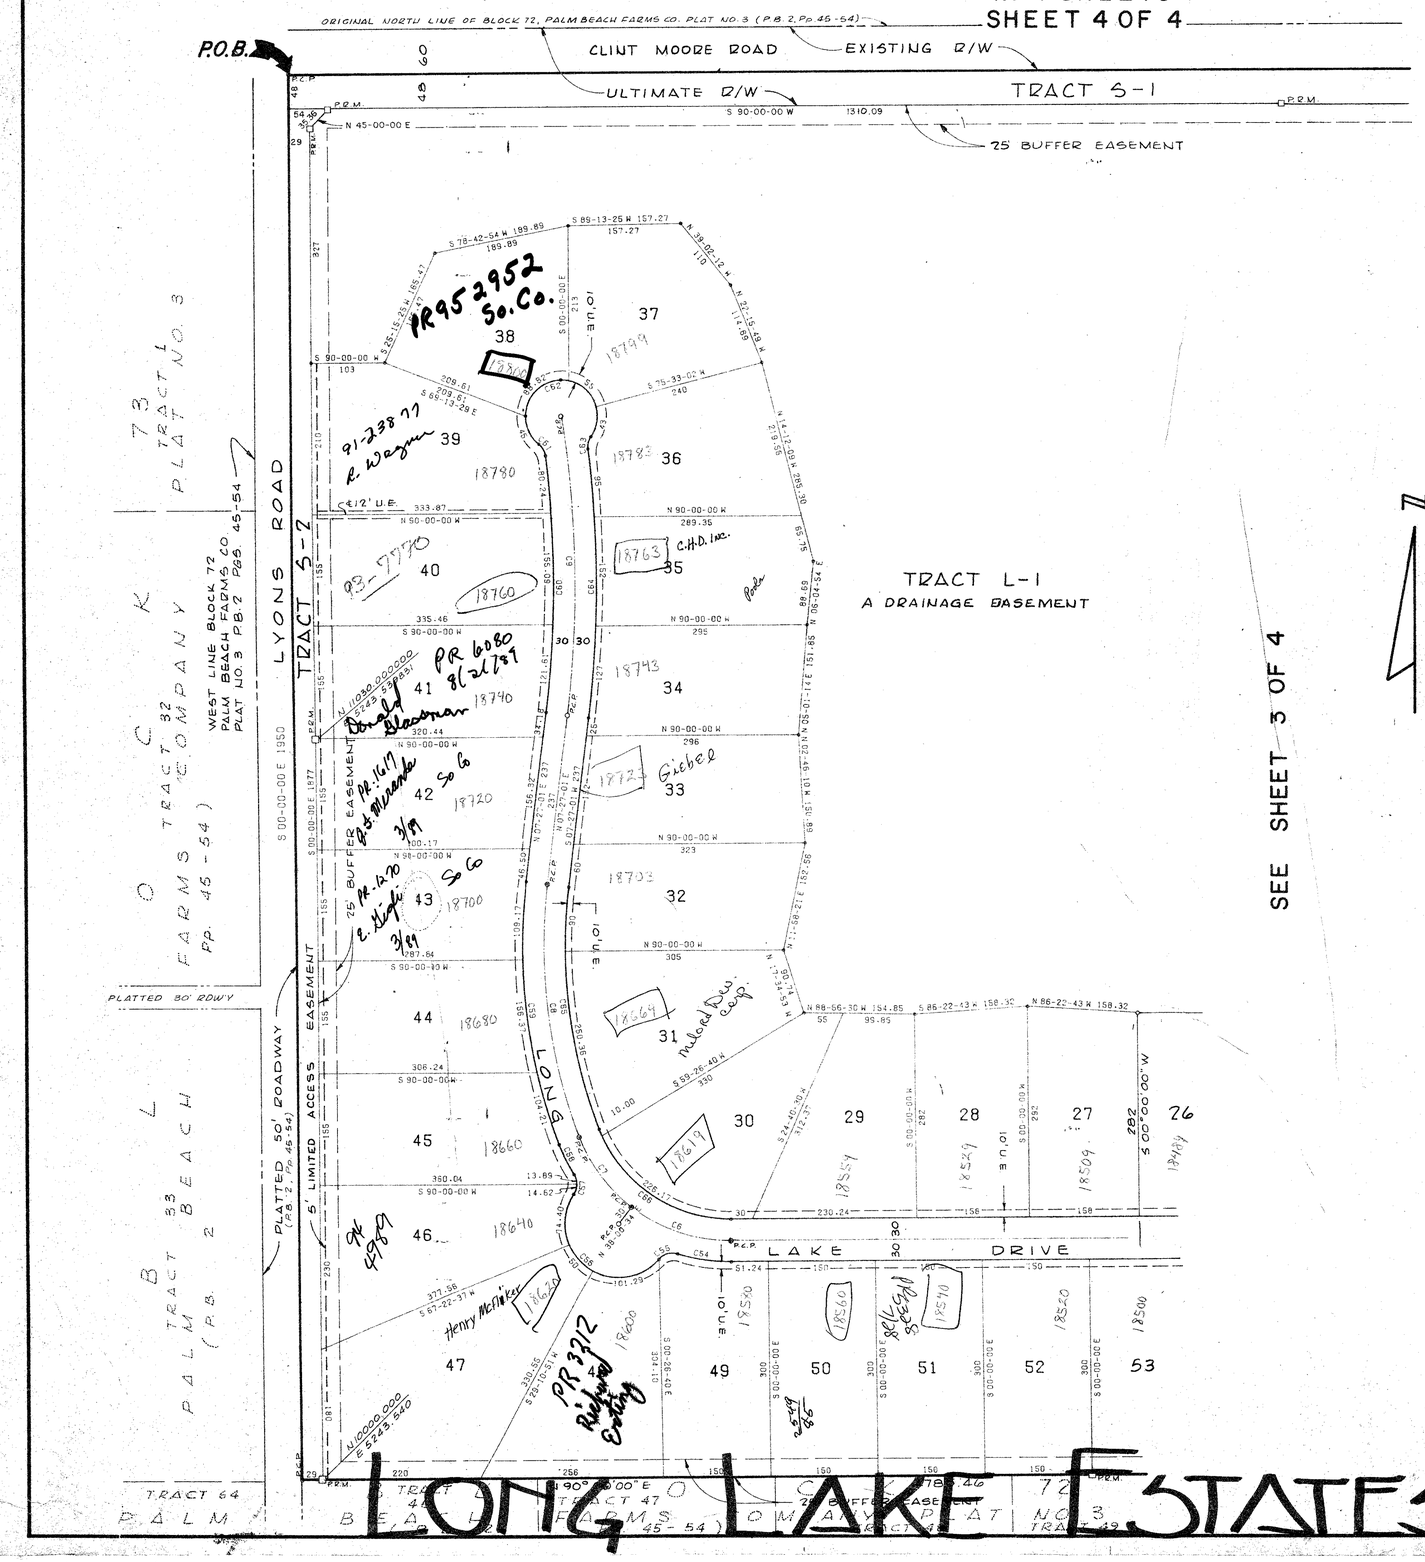

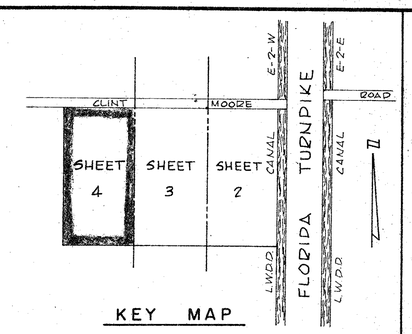

KEY MAP

NOT TO SCALE

CURVE DATA

CRTE	RAD	TAN	CHORD	ARC	DELTA	CH BRG
1	788.87	119.82	236.93	237.83	17-16-25	S 08-38-12 E
2	210.00	141.00	234.12	248.34	67-45-23	S 16-36-17 W
3	546.97	257.87	466.49	481.93	50-28-58	S 25-14-29 W
4	105.00	49.84	90.05	93.06	50-46-57	S 25-23-28 W
5	105.00	37.41	70.48	71.87	39-13-03	S 70-23-28 W
6	225.00	77.49	145.54	149.26	38-00-34	N 70-59-43 W
7	225.00	63.21	121.70	123.24	31-22-54	N 36-17-59 W
8	725.00	181.16	351.51	355.05	28-03-33	N 08-34-45 W
9	1450.00	209.68	415.04	416.47	16-27-23	N 00-46-41 W
10	500.00	318.74	537.54	567.52	65-02-00	S 72-02-02 E
11	310.00	112.67	211.79	216.14	39-56-53	S 19-32-36 E
12	355.00	162.54	295.57	304.85	49-12-05	S 24-10-11 E
13	355.00	133.54	249.98	255.45	41-13-46	S 69-23-07 E
14	225.00	109.58	197.03	209.94	51-58-57	N 64-02-02 E
15	417.11	147.06	277.39	282.77	38-50-33	N 18-38-47 E
16	235.00	213.07	315.70	346.15	84-23-44	S 16-26-36 E
17	280.00	299.05	416.37	464.44	91-45-37	S 12-45-39 E
18	758.67	115.27	227.92	228.79	17-16-25	S 08-38-12 E
19	25.00	9.81	18.26	18.69	42-50-00	N 68-35-00 E
20	50.00	53.93	73.33	231.84	265-40-01	S 00-00-00 E
21	25.00	9.81	18.26	18.69	42-50-00	N 68-35-00 W
22	240.00	133.40	233.20	243.51	58-08-06	E 21-24-55 W
23	340.00	123.58	232.28	237.06	39-56-53	S 19-32-36 E
24	325.00	327.45	461.34	512.95	90-25-51	S 44-47-05 E
25	195.00	94.97	170.76	176.75	51-55-57	N 64-02-02 E
26	265.00	196.76	315.95	338.50	73-11-12	N 22-02-52 W
27	25.00	8.49	16.08	16.37	37-31-25	N 04-12-58 W
28	50.00	54.64	73.78	231.19	264-55-11	S 70-31-05 E
29	25.00	11.72	21.30	22.00	50-25-44	S 36-43-39 W
30	205.00	143.95	235.62	261.01	70-09-15	S 23-33-50 W
31	387.11	125.37	238.55	242.49	35-53-27	N 17-10-14 E
32	25.00	9.81	18.26	18.69	42-50-00	N 22-11-29 W
33	50.00	53.93	73.33	231.84	265-40-01	N 89-13-31 E
34	25.00	9.81	18.26	18.69	42-50-00	S 20-38-31 W
35	447.11	143.83	273.64	278.31	35-39-51	S 17-03-26 W
36	320.00	234.27	378.06	404.45	72-24-58	S 15-20-06 E
37	25.00	8.71	16.45	16.76	38-24-39	S 04-40-03 W
38	50.00	54.39	73.62	231.41	265-10-51	N 61-56-51 W
39	25.00	11.32	20.63	21.26	48-43-57	N 46-16-36 E
40	260.00	177.65	253.36	311.69	68-41-09	N 12-25-58 W
41	265.00	124.19	223.30	231.13	51-55-57	S 64-02-02 W
42	385.00	115.95	222.04	225.24	33-31-13	N 73-14-24 W
43	25.00	9.81	18.26	18.69	42-50-00	S 13-48-46 W
44	50.00	53.93	73.33	231.84	265-40-01	N 48-46-14 W
45	25.00	9.81	18.26	18.69	42-50-00	N 62-38-46 E
46	385.00	145.63	272.15	278.81	41-29-31	N 20-18-56 W
47	280.00	101.77	191.29	196.22	38-56-53	N 19-32-36 W
48	516.97	243.72	440.91	455.50	50-28-58	S 25-14-29 W
49	135.00	37.03	71.42	72.28	30-40-37	S 15-20-18 W
50	25.00	9.81	18.26	18.69	42-50-00	S 60-38-04 E
51	50.00	53.93	73.33	231.84	265-40-01	S 60-46-57 W
52	25.00	9.81	18.26	18.69	42-50-00	N 17-48-03 W
53	135.00	22.73	44.82	45.03	19-06-44	S 80-26-38 W
54	255.00	38.41	75.97	76.25	17-07-58	N 81-26-01 W
55	25.00	16.03	26.99	28.51	65-19-44	S 74-28-06 W
56	75.00	1130.84	149.67	225.69	172-24-40	N 51-59-26 W
57	25.00	16.03	26.98	28.51	65-19-44	N 01-33-02 E
58	255.00	23.44	46.69	46.75	10-30-18	N 25-51-41 W
59	755.00	188.86	366.06	369.74	28-03-33	N 08-34-45 W
60	1420.00	179.42	356.00	356.94	14-24-08	N 00-14-57 E
61	25.00	10.07	18.68	19.14	43-52-15	N 28-53-14 W
62	50.00	53.95	73.34	231.82	265-38-52	N 82-00-04 E
63	25.00	9.56	17.86	18.26	41-51-13	S 13-53-54 W
64	1480.00	188.00	373.00	374.00	14-28-43	S 00-12-39 W
65	695.00	173.66	336.97	340.36	28-03-33	S 08-34-45 E
66	195.00	135.00	221.99	236.17	69-23-28	S 55-18-16 E
67	75.00	75.00	105.07	117.81	90-00-00	S 89-00-00 E
68	576.97	272.01	492.08	511.56	50-28-58	S 25-14-29 E
69	470.00	299.62	505.47	533.47	65-02-00	N 72-02-02 E
70	25.00	9.81	18.26	18.69	42-50-00	S 54-01-58 E
71	50.00	53.93	73.33	231.84	265-40-01	N 74-33-02 W
72	25.00	9.81	18.26	18.69	42-50-00	S 31-08-02 E
73	530.00	337.86	569.81	601.57	65-02-00	S 72-02-02 E
74	180.00	120.00	200.00	212.86	67-43-23	S 66-15-17 E
75	918.87	124.[illegible]	245.[illegible]	246.[illegible]	17-16-25	N 08-38-12 W

53

0276-000

33

5/17/42

156

Field Book No. M-146 Pg. 20	ROBERT E. OWEN & ASSOCIATES, INC.	LONG LAKE ESTATES	Job No. 76-1156
Design D. M. WHITE	ENGINEERS · PLANNERS · SURVEYORS	PLAT NO. 1	Scale 1"=100'
Drawn MAPCOM	WEST PALM BEACH FLORIDA		Date
Checked D.M. WHITE		SHEETS, SHEET 4 OF 4	Sheet 4 of 4
Field A. BANOOBIC			File No. BF-2260

LONG LAKE ESTATES