LAKES OF LANTANA

PHASE 2-A

124

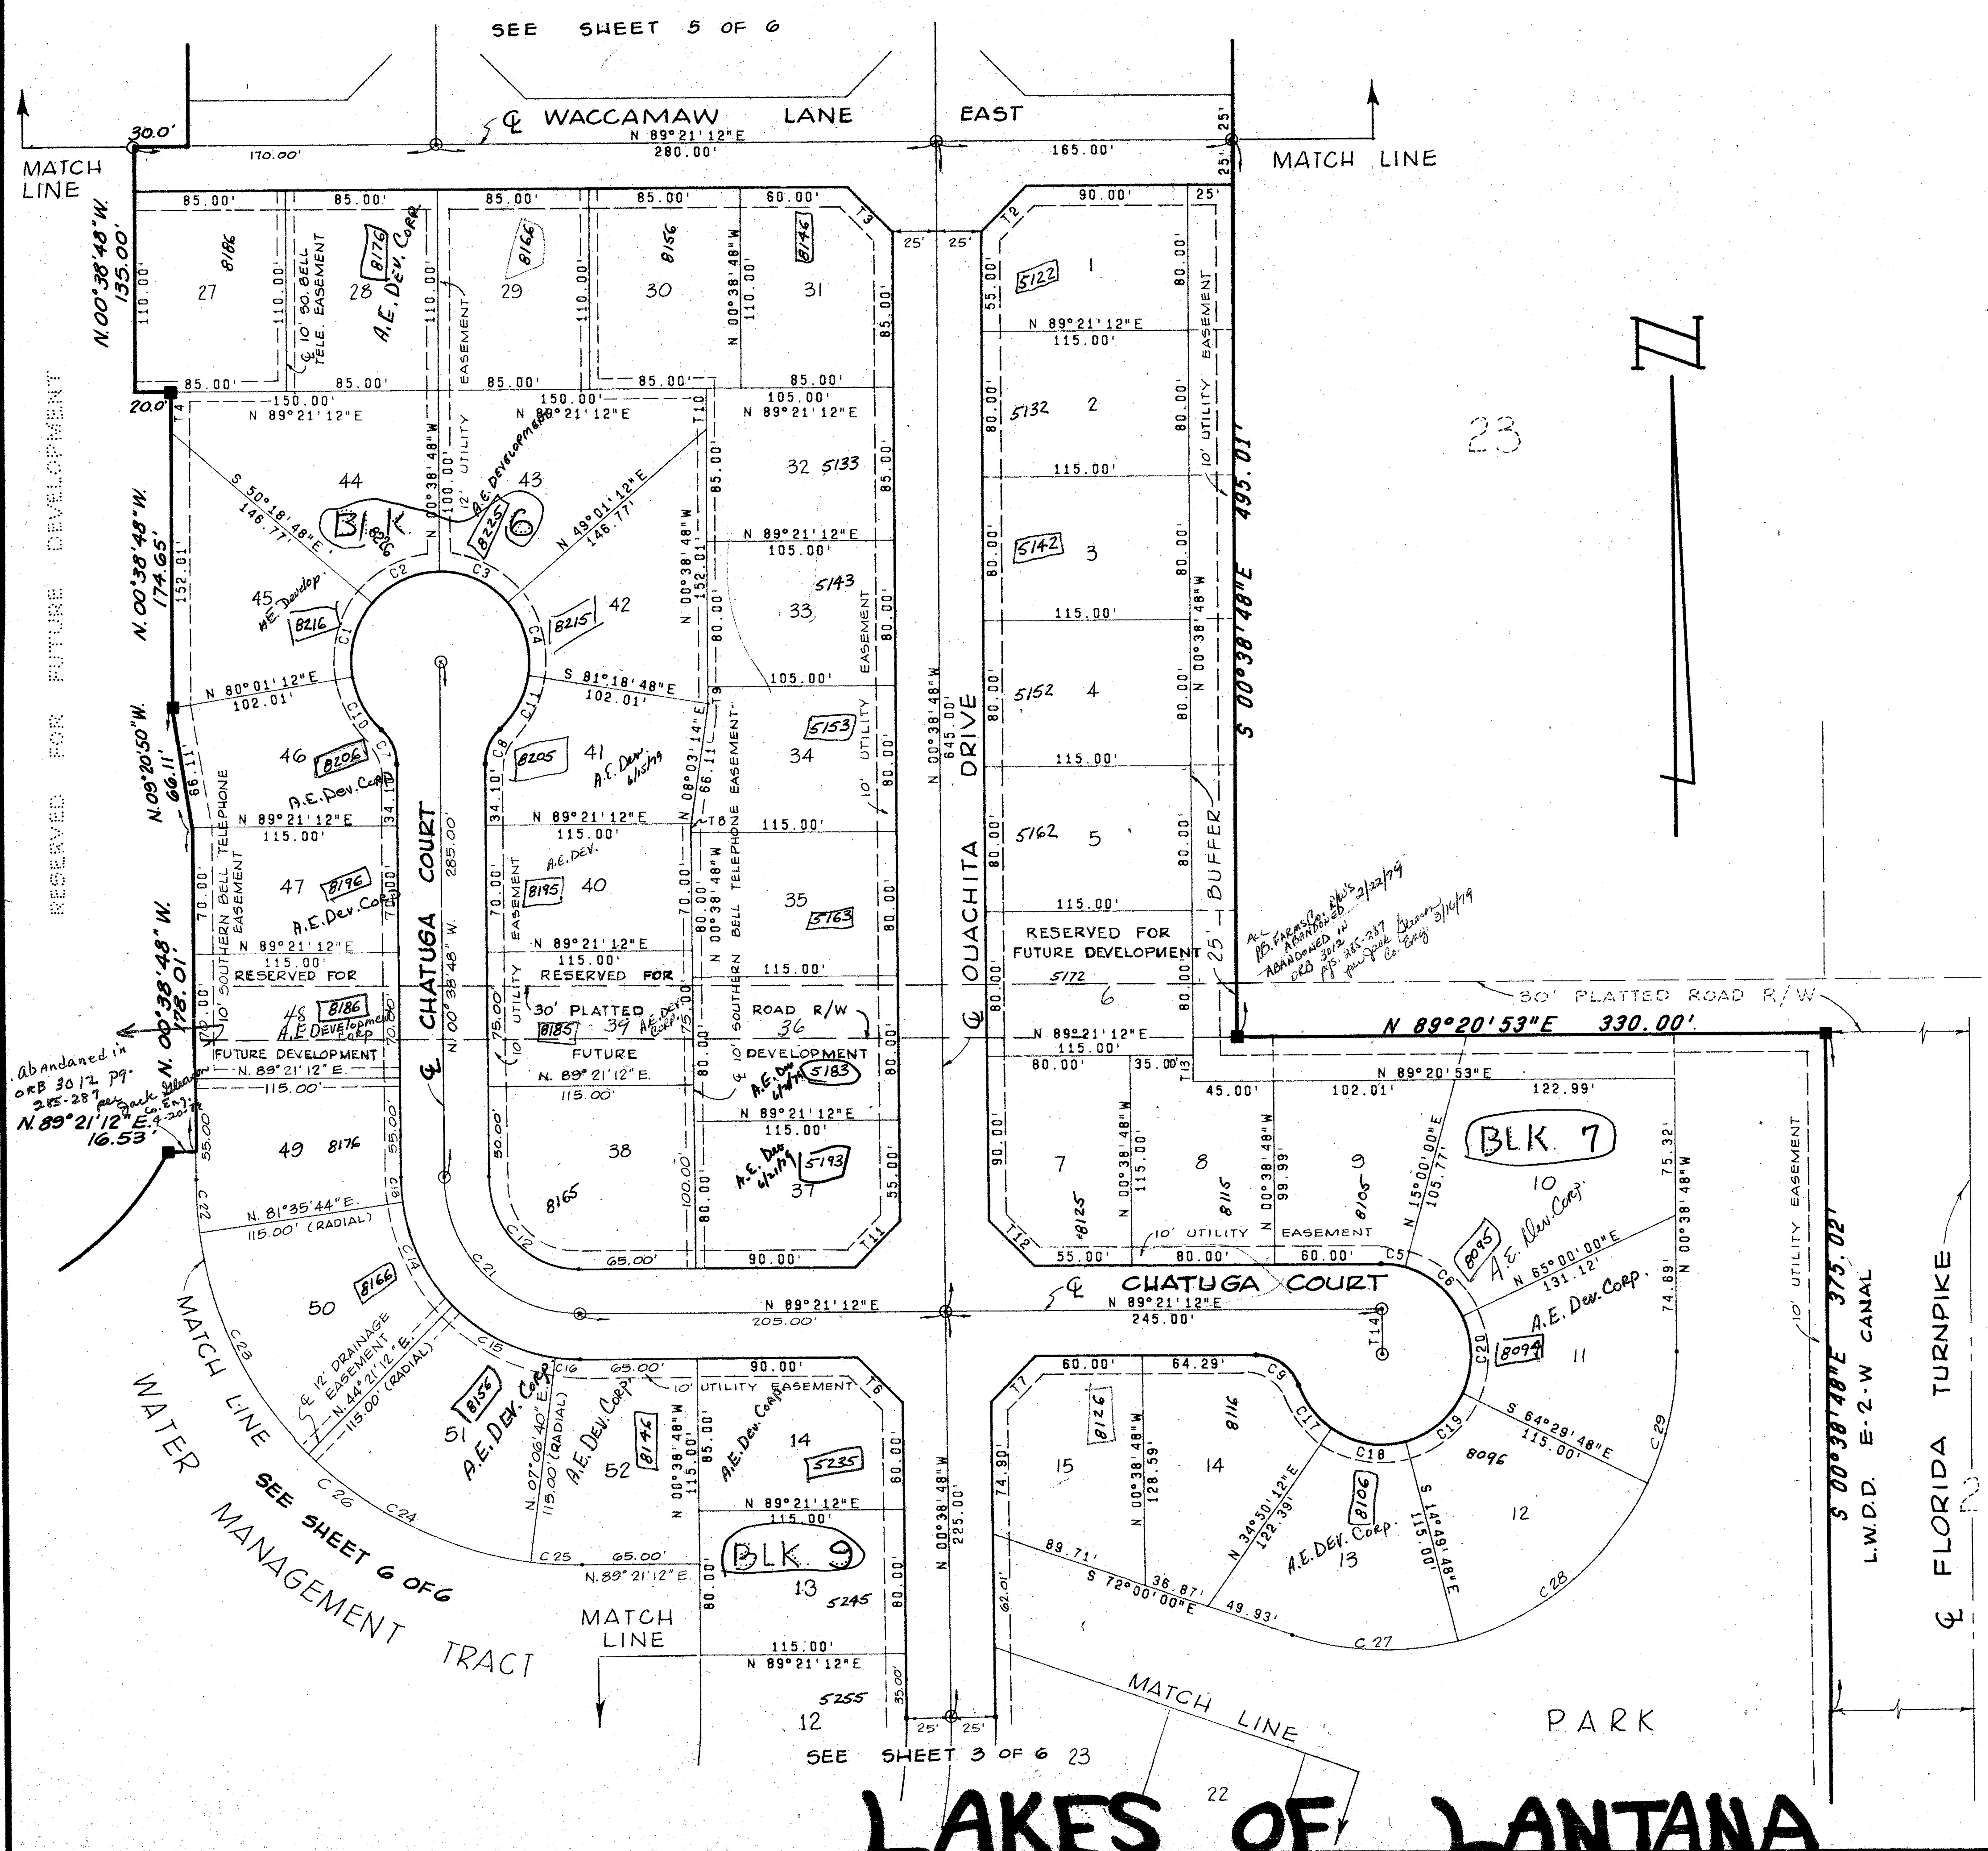

'T' NO.	BEARING	DISTANCE
1	N 09°20'50"W	55.99'
2	N 44°21'12"E	35.36'
3	S 45°38'48"E	35.36'
4	N 00°38'48"W	22.64'
5	N 09°20'50"W	10.12'
6	S 45°38'48"E	35.36'
7	N 44°21'12"E	35.36'
8	N 00°38'48"W	5.00'
9	N 00°38'48"W	9.65'
10	N 00°38'48"W	22.64'
11	N 44°21'12"E	35.36'
12	S 45°38'48"E	35.36'
13	N 00°38'48"W	15.02'
14	N 00°38'48"W	25.00'

'C' NO.	CHORD BEARING	CHORD	RADIUS	DELTA	ARC	TANGENT
1	N 14°51'12"E	42.00'	50.00'	49°40'00"	43.34'	23.14'
2	N 64°31'12"E	42.00'	50.00'	49°40'00"	43.34'	23.14'
3	S 65°48'48"E	42.00'	50.00'	49°40'00"	43.34'	23.14'
4	S 16°08'48"E	42.00'	50.00'	49°40'00"	43.34'	23.14'
5	S 82°49'24"E	13.61'	50.00'	15°38'48"	13.65'	6.87'
6	S 50°00'00"E	42.26'	50.00'	50°00'00"	43.63'	23.32'
7	S 24°44'29"E	20.41'	25.00'	48°11'23"	21.03'	11.18'
8	N 23°26'53"E	20.41'	25.00'	48°11'23"	21.03'	11.18'
9	S 55°22'56"E	28.87'	25.00'	70°31'44"	30.77'	17.68
10	S 29°24'30"E	33.26'	50.00'	38°51'23"	33.91	17.64'
11	N. 28°06'53"E	33.26'	50.00'	38°51'23"	33.91'	17.64'
12	N. 45°38'48"W.	70.71'	50.00'	90°00'00"	78.54'	50.00'
13	N. 04°31'32"W.	13.53'	100.00'	07°45'28"	13.54'	6.78'
14	N. 27°01'32"W.	63.86'	100.00'	37°14'32"	65.00'	33.69'
15	N. 64°16'04"W.	63.86'	100.00'	37°14'32"	65.00'	33.69'
16	N. 86°46'04"W.	13.53'	100.00'	07°45'28"	13.54'	6.78'
17	S. 37°38'26"E.	30.11'	50.00'	35°02'44"	30.58'	15.7[illegible]
18	S. 79°59'48"E.	42.00'	50.00'	49°40'00"	43.34'	23.[illegible]
19	N. 50°20'12"E.	42.00'	50.00'	49°40'00"	43.34'	23.15'
20	N. 00°15'06"E.	42.66'	50.00'	50°30'12"	44.07'	2[illegible].58'
21	N. 45°38'48"W.	106.07'	75.00'	90°00'00"	117.81'	[illegible].00'
22	N. 04°31'32"W.	29.09'	215.00'	07°45'28"	29.11'	1[illegible].58'
23	N. 27°01'32"W.	137.30'	215.00'	37°14'32"	139.75'	7[illegible].44'
24	N. 64°16'04"W.	137.30'	215.00'	37°14'32"	139.75'	72.44'
25	N. 86°46'04"W.	29.09'	215.00'	07°45'28"	29.11'	14.[illegible]
26	N. 45°38'48"W.	304.06'	215.00'	90°00'00"	337.72'	215.0[illegible]
27	S. 88°24'54"E.	93.26'	165.00'	32°49'48"	94.54'	48.61'
28	N. 50°20'12"E.	138.59'	165.00'	49°40'00"	143.03'	76.36'
29	N. 12°25'42"E.	74.65'	165.00'	26°09'00"	75.31'	38.32'

48

32/44/42

1000-687

TURNOUT REQUIRED

35/124

ADAIR & BRADY, INC.
CONSULTING ENGINEERS & LAND SURVEYORS
LAKE WORTH · WEST PALM BEACH · ORLANDO

DR WILSON	FB LAKES OF LANTANA	SCALE 1" = 50'	
CHKD J.L.K.	" "	DATE 12/77	
APPR		JOB NO. 6-3595	

Lakes of Lantana

FP 1055

SHEET 4 OF 6

LAKES OF LANTANA