47/199
DRAWING NUMBER
PLAN HOLD CORPORATION • IRVINE, CALIFORNIA
REORDER BY NUMBER 07548

A PLANNED UNIT DEVELOPMENT

Fountains South

TRACTS B-3-1 AND B-6

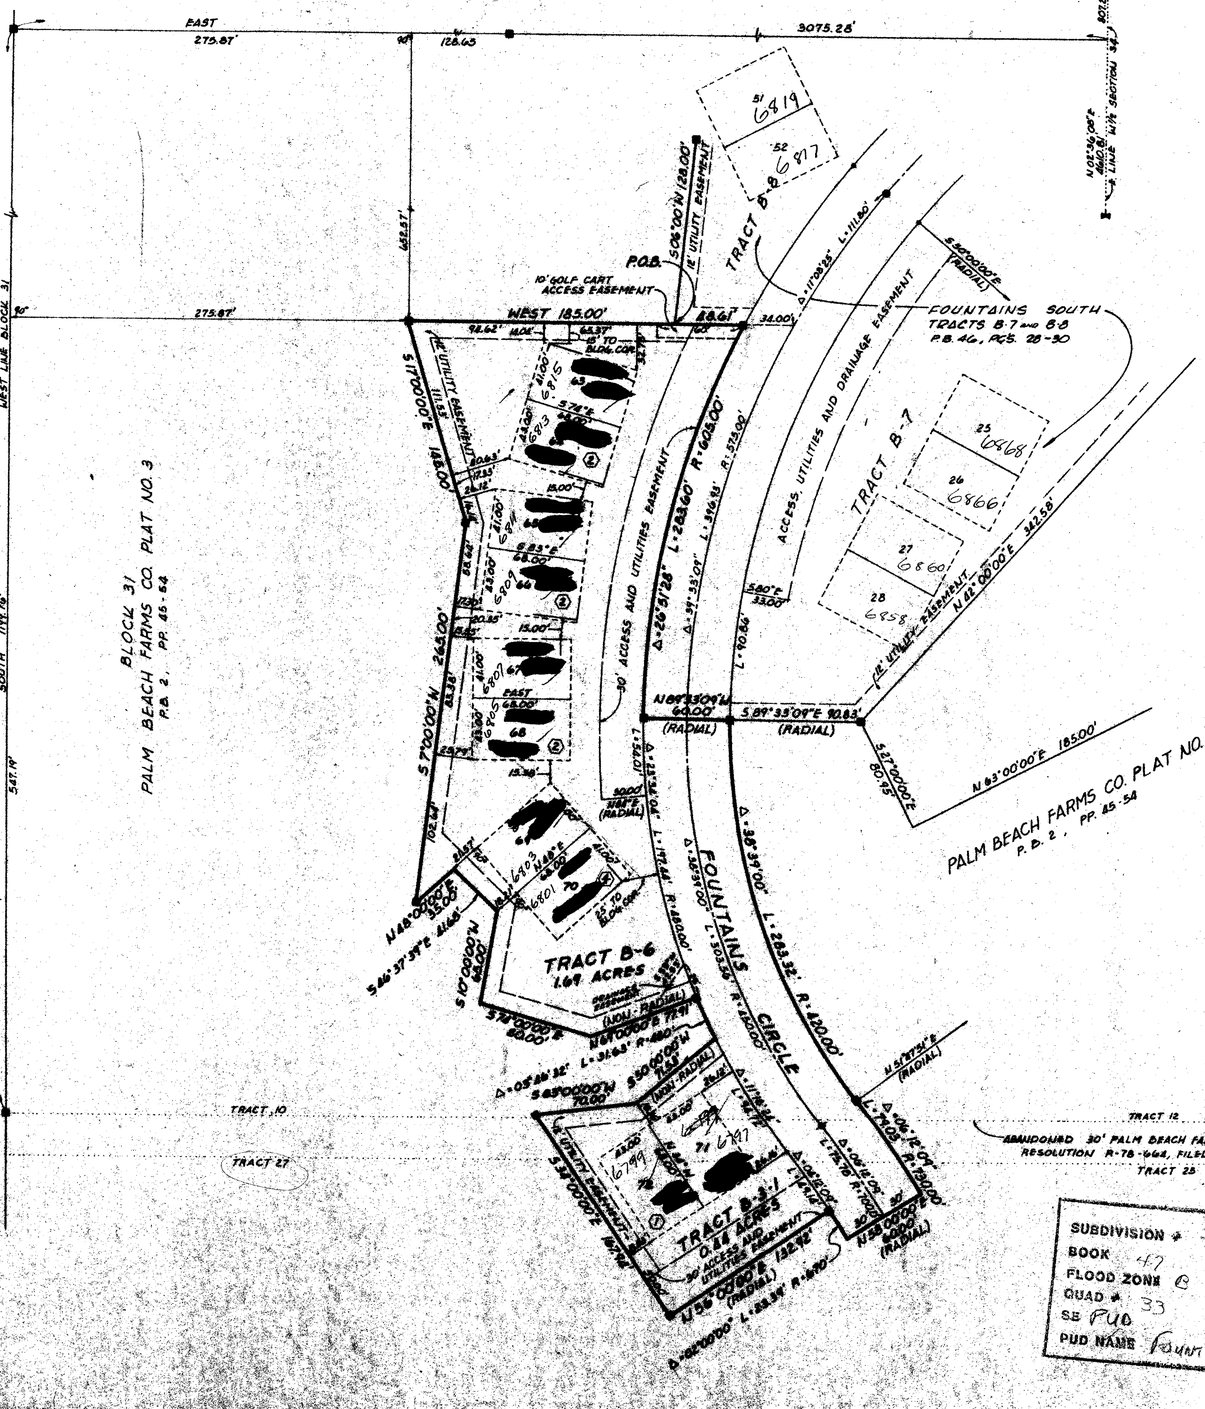
EAST
275.87'
128.63
3075.28'
N 02°36'08" E
2652.51'
WEST LINE SECTION 34
WEST LINE BLOCK 31
275.87'
642.51'
SOUTH 1197.76'
547.76'
P.O.B.
S 06°00'00" W 128.00'
15' UTILITY EASEMENT
10' GOLF CART ACCESS EASEMENT
WEST 185.00'
88.61'
34.00'
98.62'
14.00'
65.37'
15' TO B.M.&L. CORP.
S 11°00'00" E 148.00'
15' UTILITY EASEMENT
TRACT B-8
TRACT B-7
TRACT B-6
1.69 ACRES
TRACT B-3-1
0.44 ACRES
50' ACCESS AND UTILITIES EASEMENT
30' ACCESS, UTILITIES AND DRAINAGE EASEMENT
FOUNTAINS CIRCLE
R=605.00'
R=480.00'
R=420.00'
R=150.00'
Δ=11°08'55" L=111.80'
S 45°00'00" E (RADIAL)
FOUNTAINS SOUTH
TRACTS B-7 AND B-8
P.B. 46, PGS. 28-90
N 48°00'00" E 342.58'
N 41°00'00" W 265.00'
N 48°00'00" E 15.00'
S 46°37'37" E 41.46'
S 41°00'00" E 80.00'
S 48°00'00" W 70.00'
N 41°00'00" W 80.00'
N 48°00'00" E 70.00